



VUE EN PLAN ETAGE

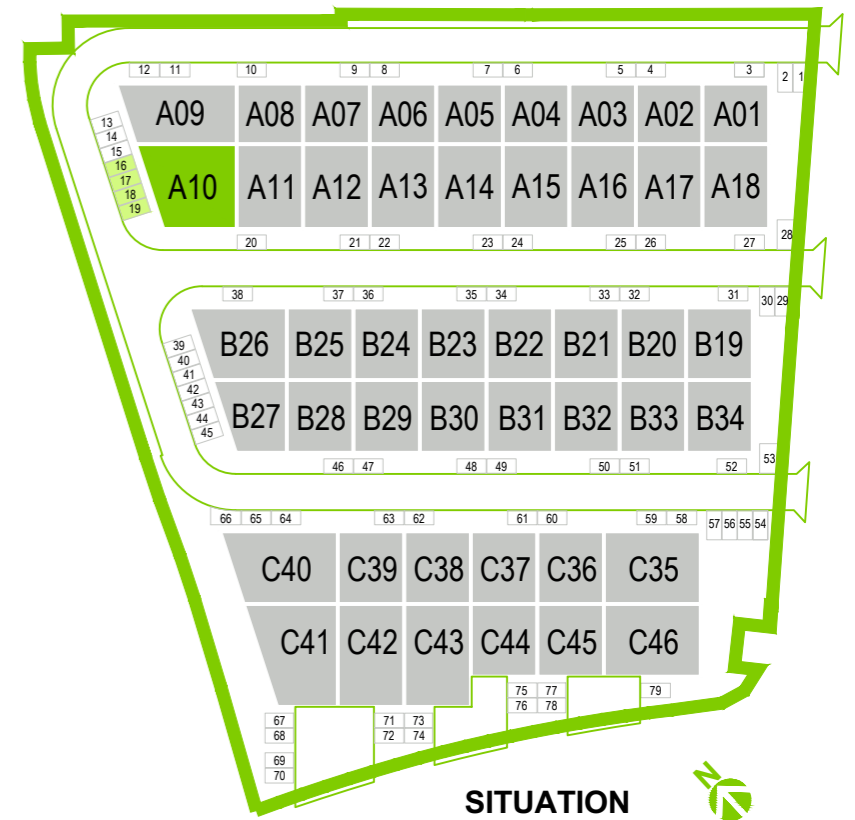


BIEMAR & BIEMAR
BUREAU D'ETUDE - ARCHITECTES
Avenue Blondin 50/12, 4000 Liège
Tél : 04/254 54 54
info@biemar-biemar.be

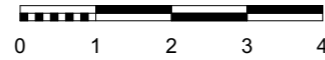


date : 11/02/2025
version :
Echelle : 1:100




UNITE A10

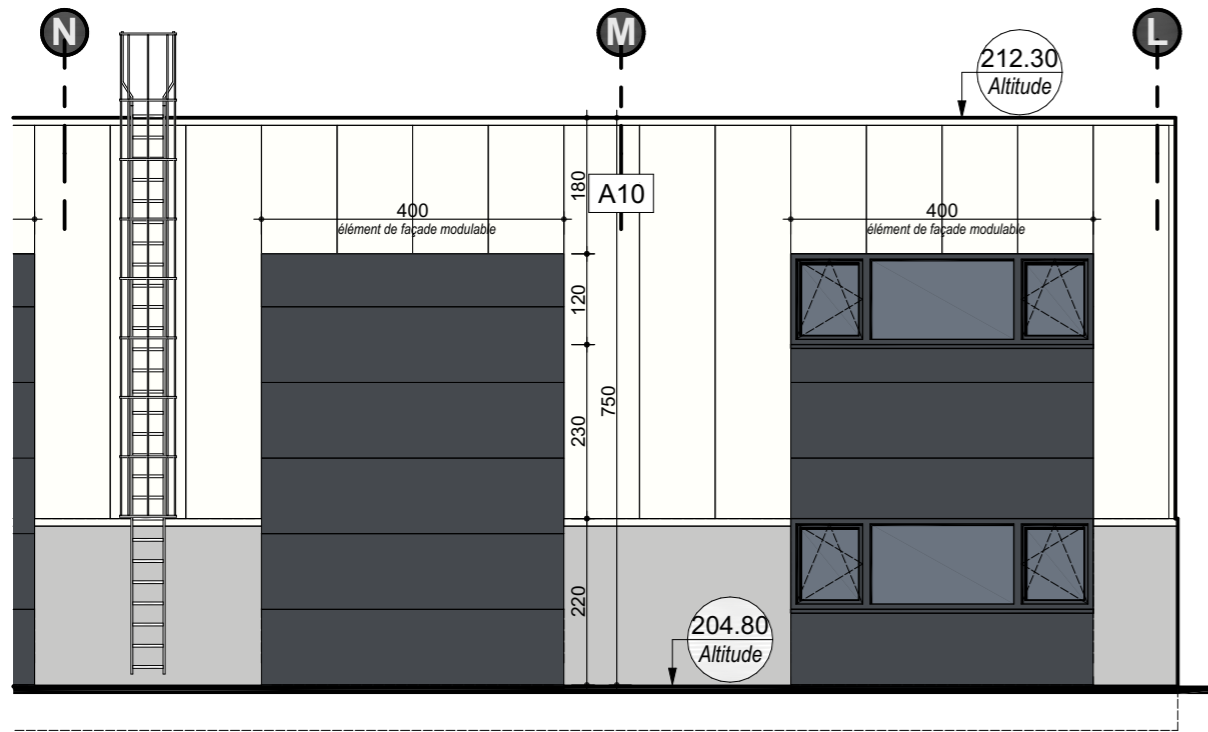


FACADE ARRIERE

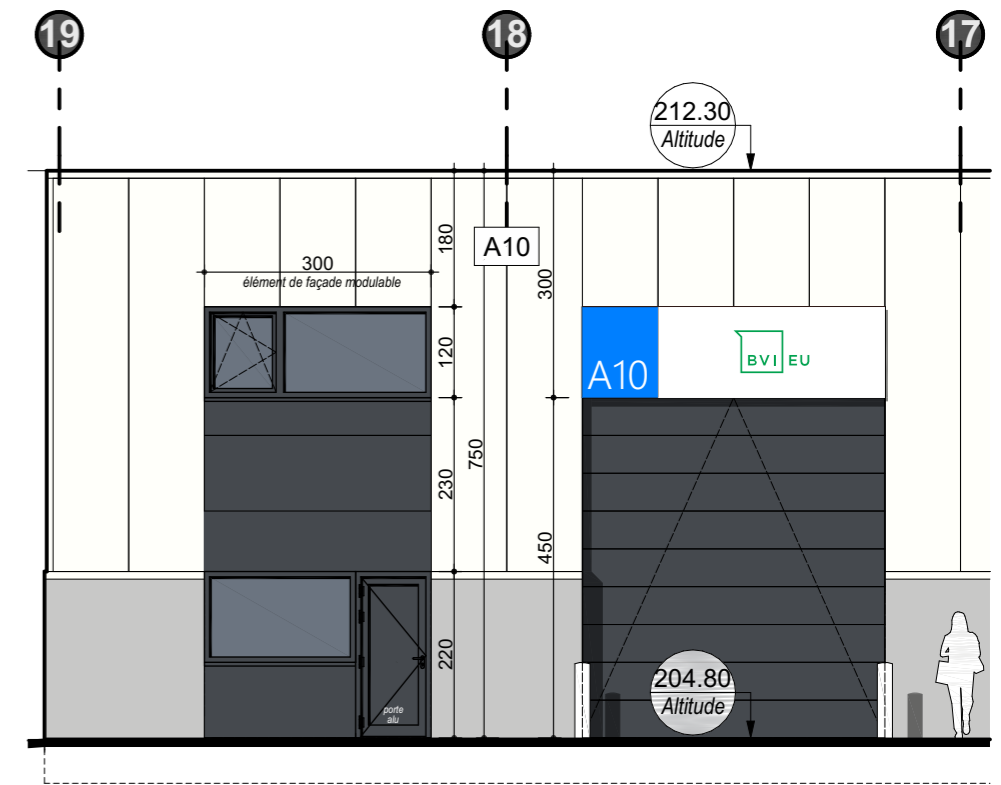

FACADE LATERALE

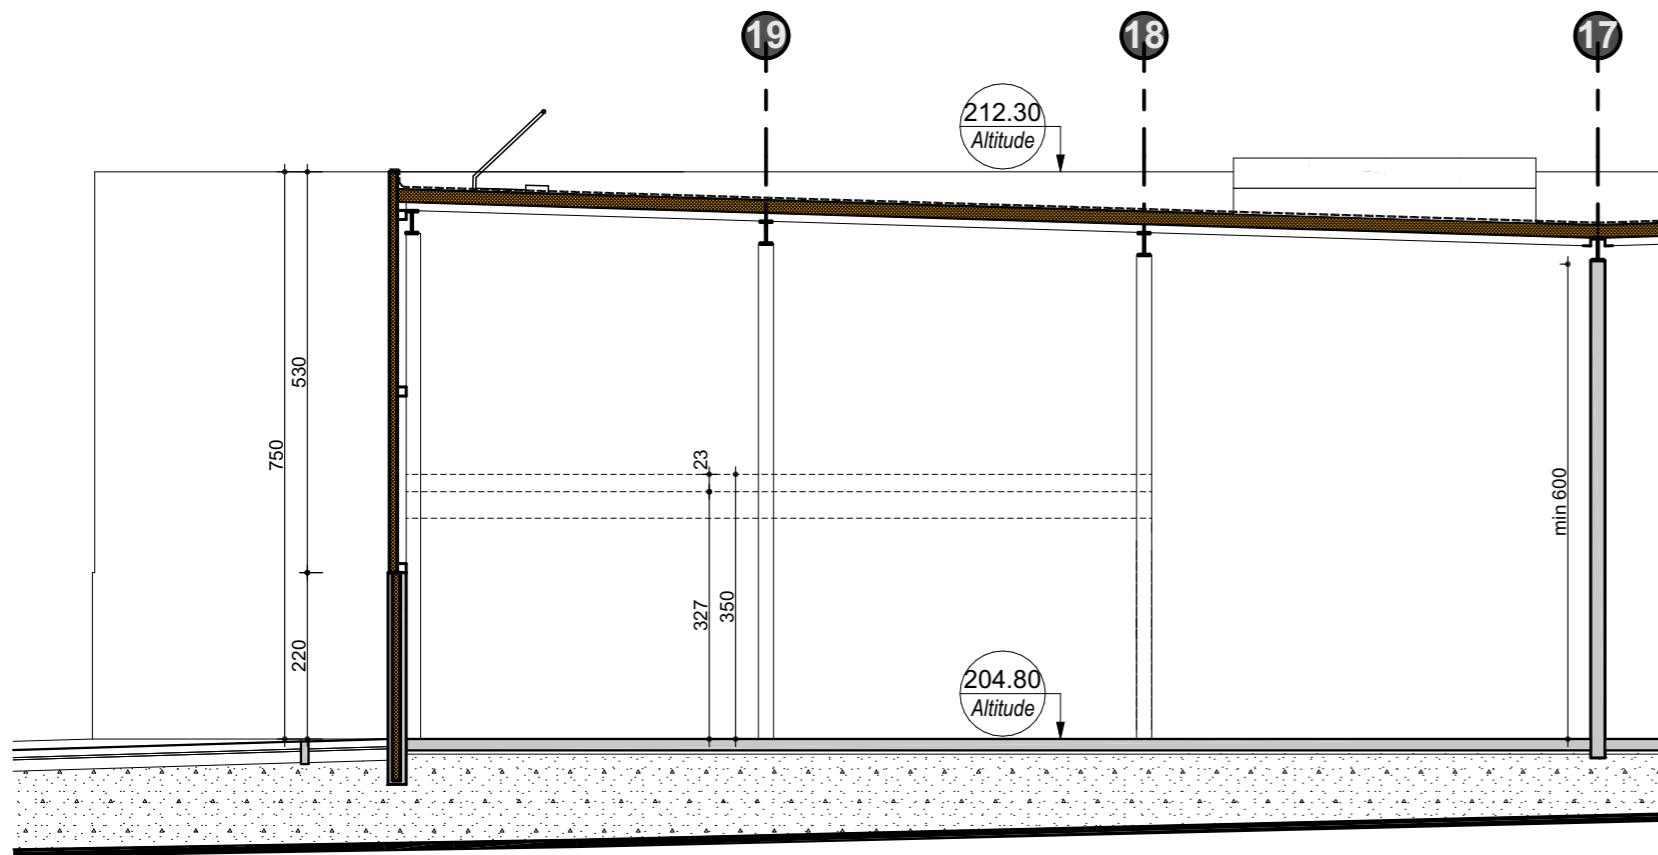

COUPE

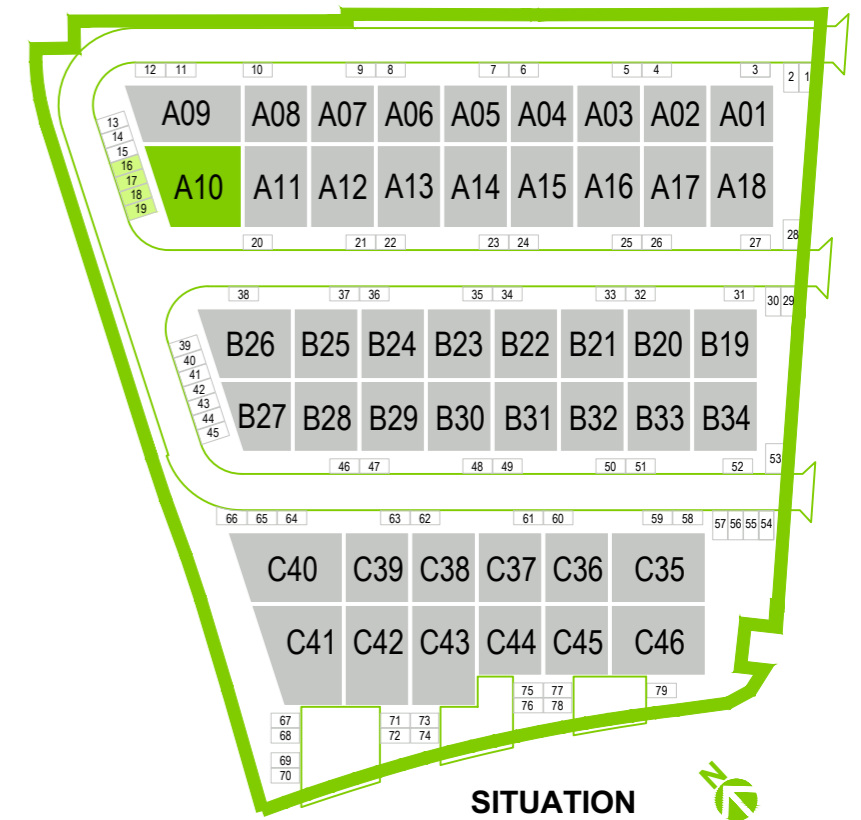

SITUATION